3,6,11,14 panelek oszlop körüli panelbe épített alsó és felső vasalása
A-Ametszet M=1:20

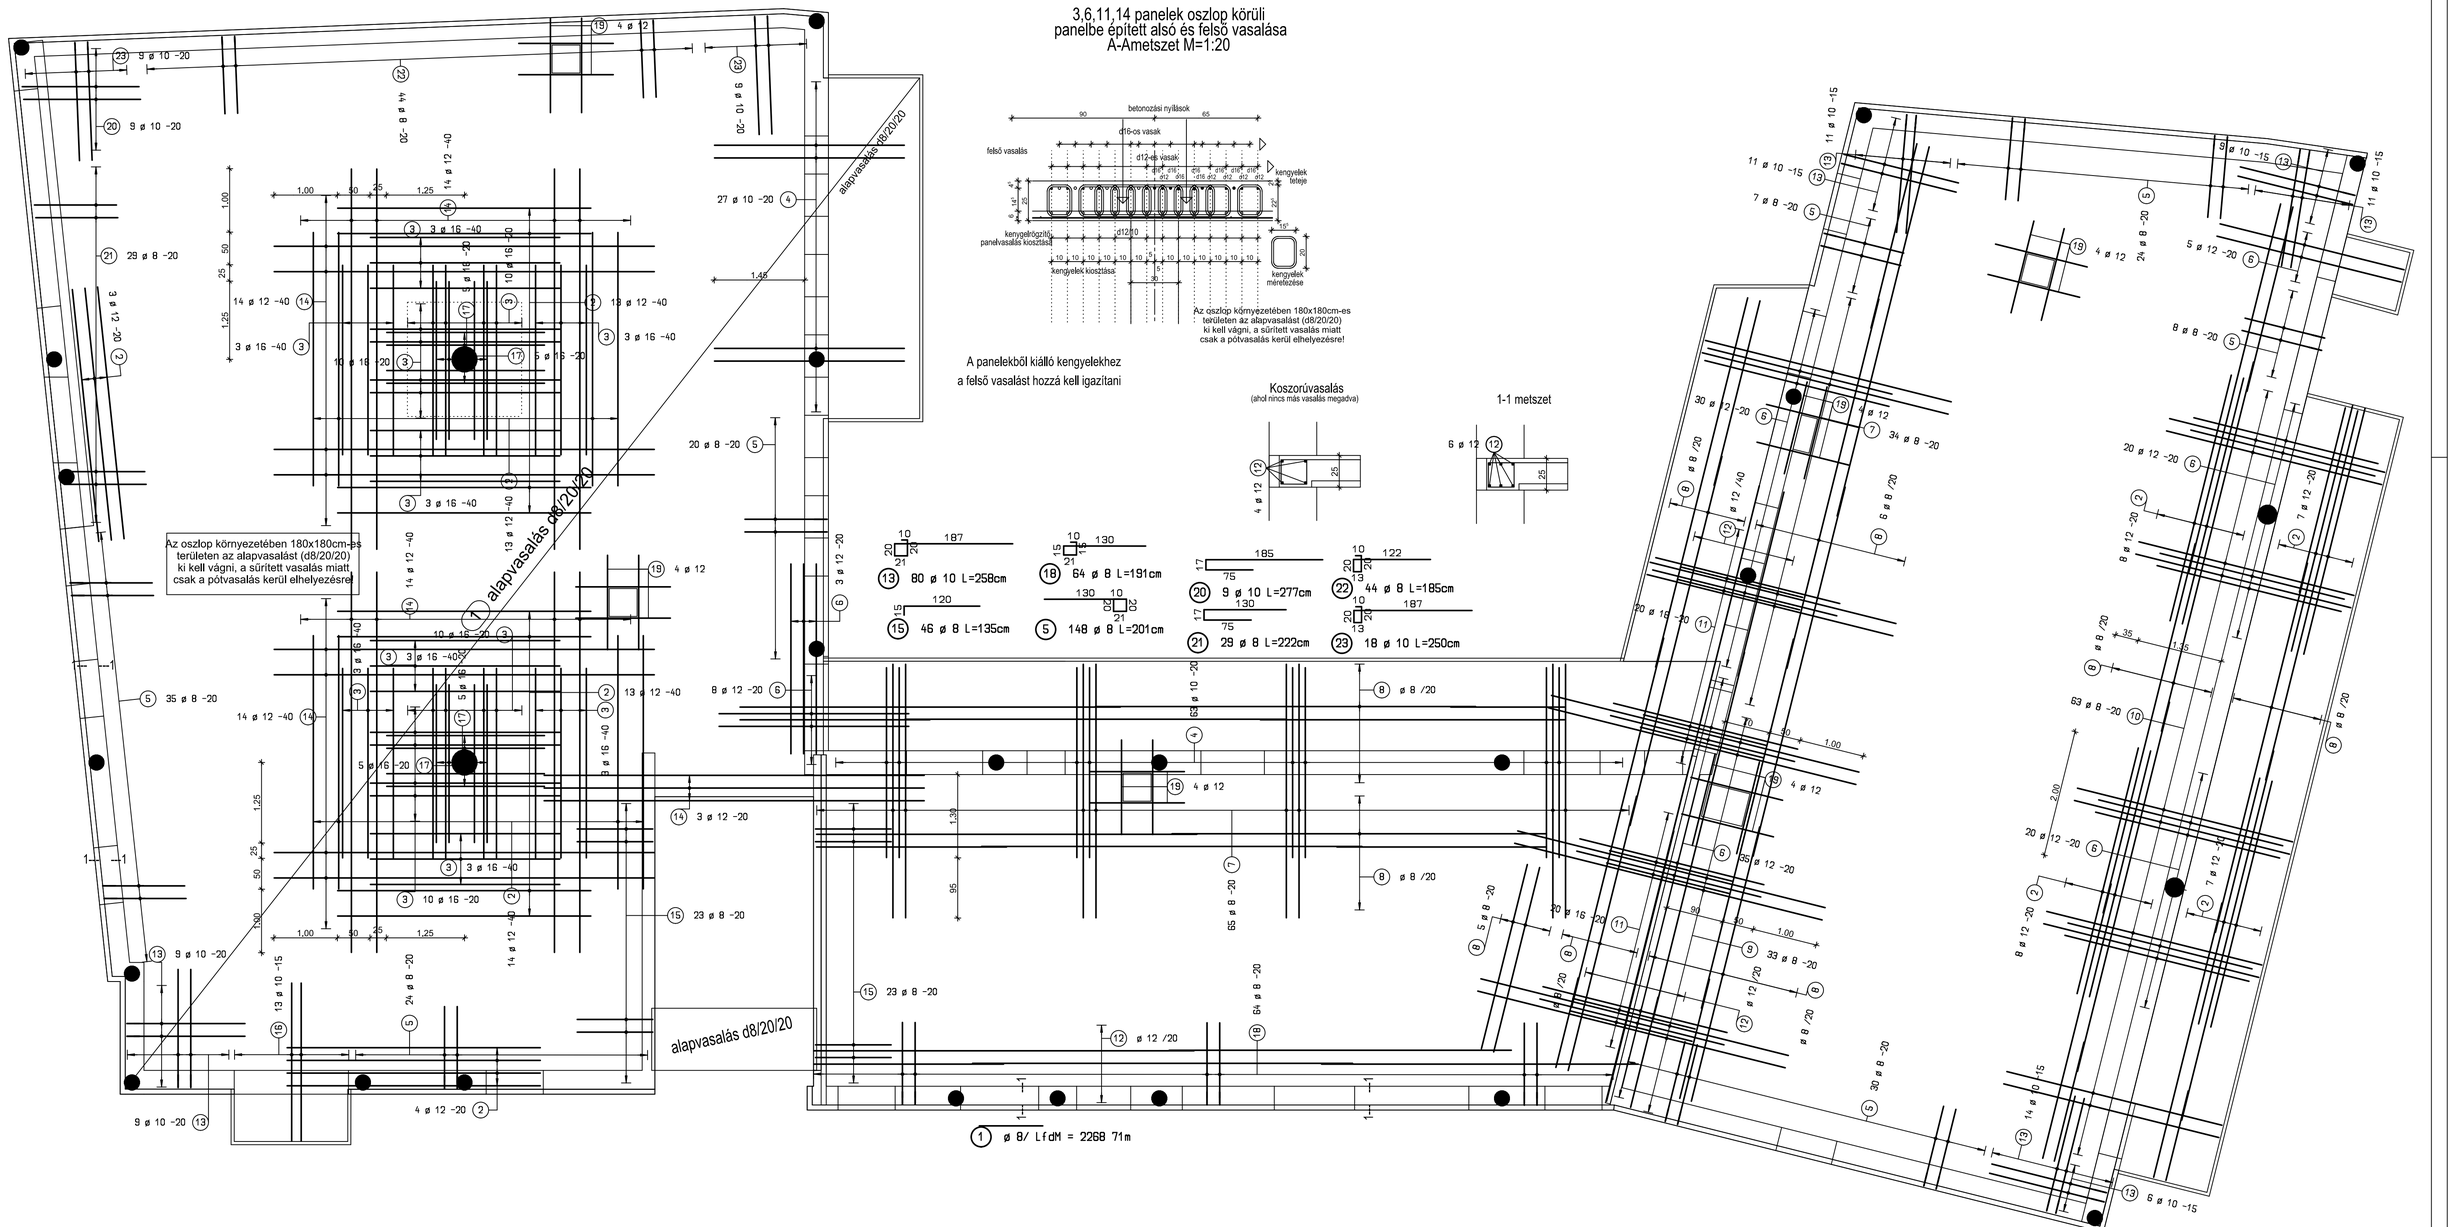

Betontakarás lemez:2,0cm
Beton : C20/25-16/kk
Betonacél : B60.50
A gerendák a lemezzel együtt betonozandók! Munkahézag csak tervezett helyen lehetséges!
A lemezvasak toldása feles eltolással 40cm-es hosszal (alapvasalás).
A d8/20 alapvasalás és az azonos irányú pótvasalás azonos magasságba kerüljön.
Hasznos teher: Lakás 1,5kN/m2, lépcső 3kN/m2

MEGNEVEZÉS	SZEKSZÁRD BEZERÉDJ U. 24. TÁRSASHÁZ KIVITELI TERVE	FELSŐ FSZ. FÖDÉM	VASALÁS VASALÁSI TERV
PROMPT-TERV BT. 5600 BÉKÉSCSABA, BERÉNYI ÚT 54. Tel.:0036520100 Fax:0036520100 e-mail:prompt-terv@t-online.hu		MÉRETARÁNY: 1:50,25	TERVEZŐ: Balla Attila
		DÁTUM: 2006.09.10	RAJZ SZ.: S-20